



PLANTA PISO 3
 OFICINA 305
 AREA TOTAL: 118.53 M2
 AREA PRIVADA: 112.98 M2

BALCON

 

SERVICIOS PERSONALES, PROFESIONALES
 TÉCNICOS ESPECIALIZADOS ESCALA ZONAL
OFICINA 305
 118.53m²
 11 PERSONAS (SEGUN NSR10.C1)

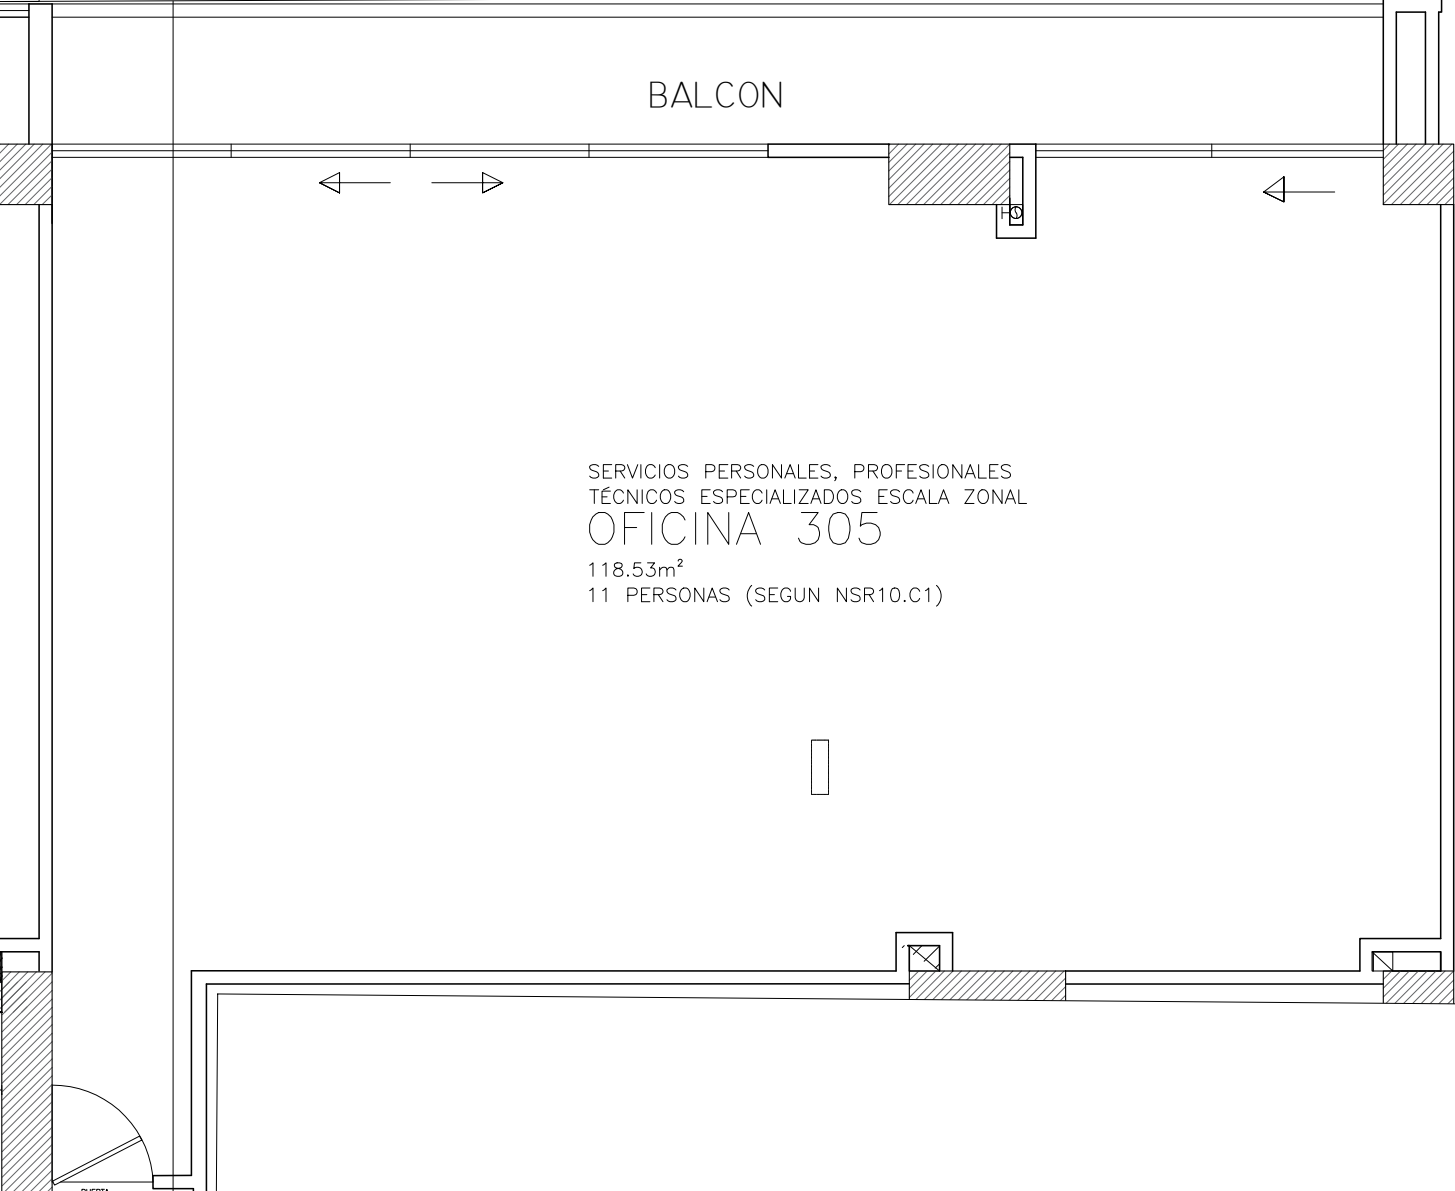

PROYECTO

AREA 98
 CARRERA 11B # 98 - 36/48/62
 BOGOTÁ D.C.



CONTIENE

OFICINA 305
 ESC 1:75

FECHA

07/2018

NOTAS

*ESTE PLANO ESTÁ SUJETO A MODIFICACIONES
 MENORES OBLIGADAS POR LA COORDINACIÓN TÉCNICA
 DEL PROYECTO.

*LAS DIMENSIONES SON APROXIMADAS