


PLANTA PISO 3
 OFICINA 303
 AREA TOTAL: 116.92 M2
 AREA PRIVADA: 109.25 M2

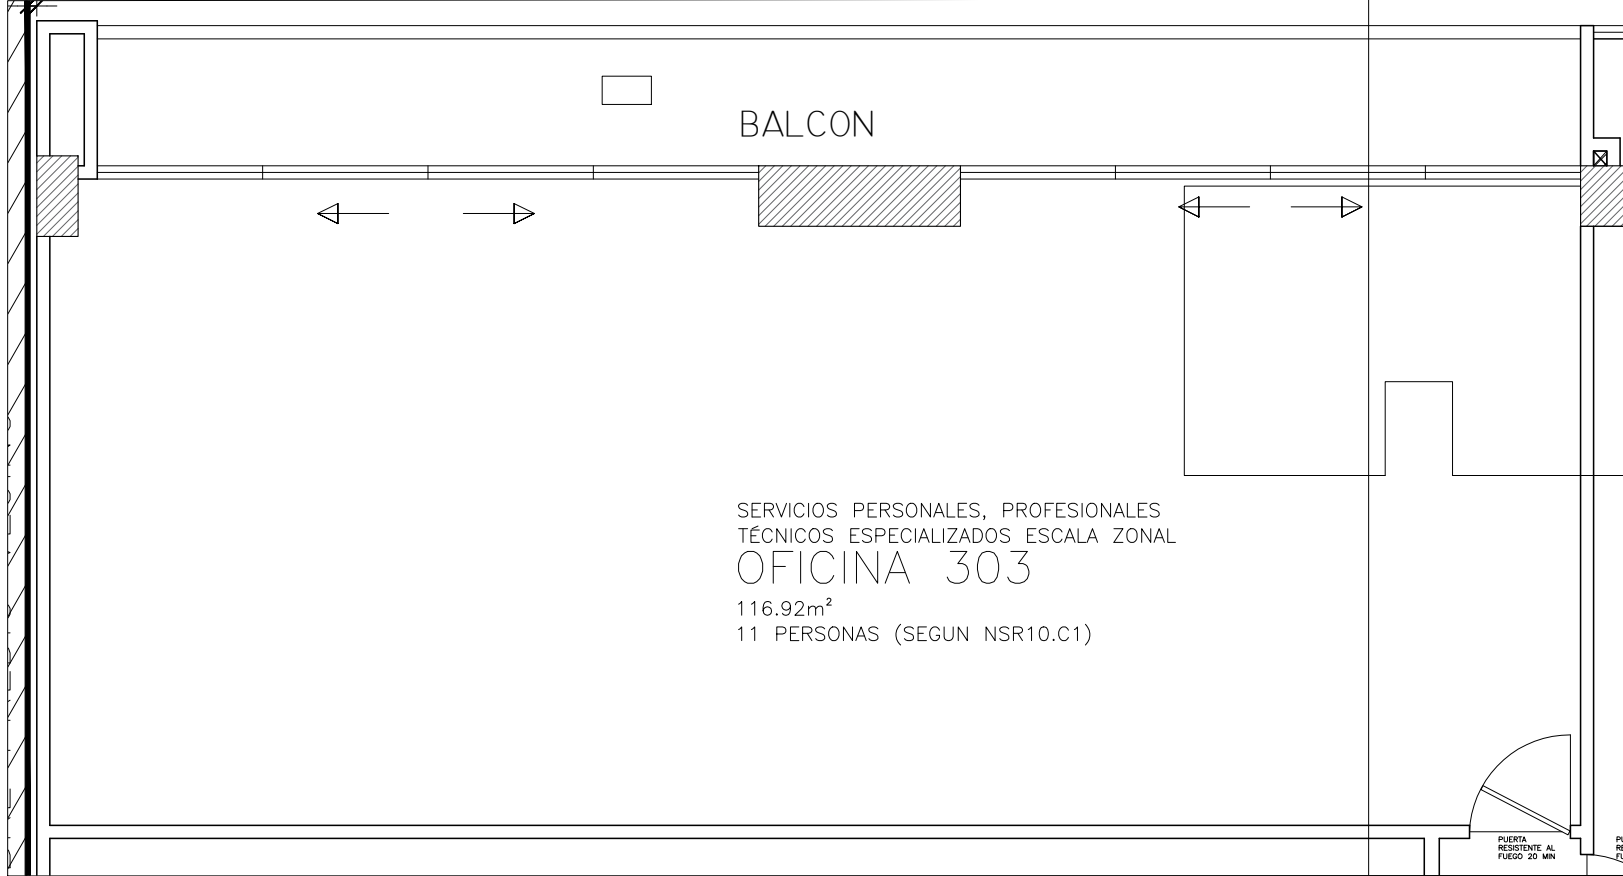

SERVICIOS PERSONALES, PROFESIONALES
 TÉCNICOS ESPECIALIZADOS ESCALA ZONAL
OFICINA 303
 116.92m²
 11 PERSONAS (SEGUN NSR10.C1)

PROYECTO	AREA 98 CARRERA 11B # 98 - 36/48/62 BOGOTÁ D.C.	
CONTIENE	OFICINA 303 ESC 1.75	FECHA 07/2018
NOTAS	*ESTE PLANO ESTÁ SUJETO A MODIFICACIONES MENORES OBLIGADAS POR LA COORDINACIÓN TÉCNICA DEL PROYECTO. *LAS DIMENSIONES SON APROXIMADAS	